



Bäumlin + John AG Architekten ETH/ISIA	Bauherr IG BaS (Build a Stadium) c/o Beat Keller, Holzstrasse 28, 5012 Schönenwerd	1083
	Objekt Sport- und Eventhalle Mittelland Schachenstrasse, 5012 Schönenwerd	Grösse: 84 x 84,1 Gezeichnet: 03.09.15, jh Geändert: 24.11.2017, al
Dammsstrasse 3 5070 Frick Tel. 062 865 33 33 Fax 062 865 33 34 WWW www.bj.ch email mail@bj.ch	Nachtrag Ertüchtungskonzept Bankettbestuhlung 2/3	1:100 1083.3.010
Übersicht / Absolute Höhe +/- 0.00 = 372.90 m ü.M.		
Legende Umbau — Bestehend - - - Abbruch ■ Neu		
Legende Brandschutz ■ Brandwand → Fluchtweg ■ Feuerlöscher R Tragfähigkeit E Raumabschluss I Isolation 30 / 60 / 90 / ... Feuerwiderstandsdauer in Minuten nbo nicht brennbar		
Die Bauherrschaft: Der Grundeigentümer: Der Architekt:		
Ort, Datum, Schönenwerd, Ort, Datum, Schönenwerd, Ort, Datum, Frick,		

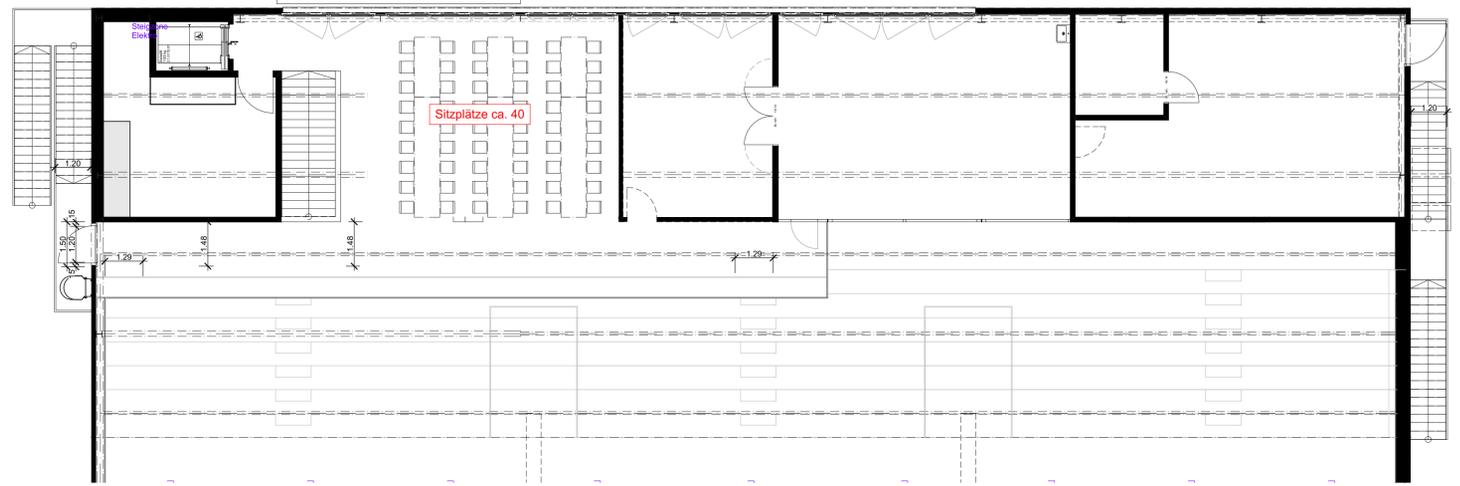

2. Obergeschoss

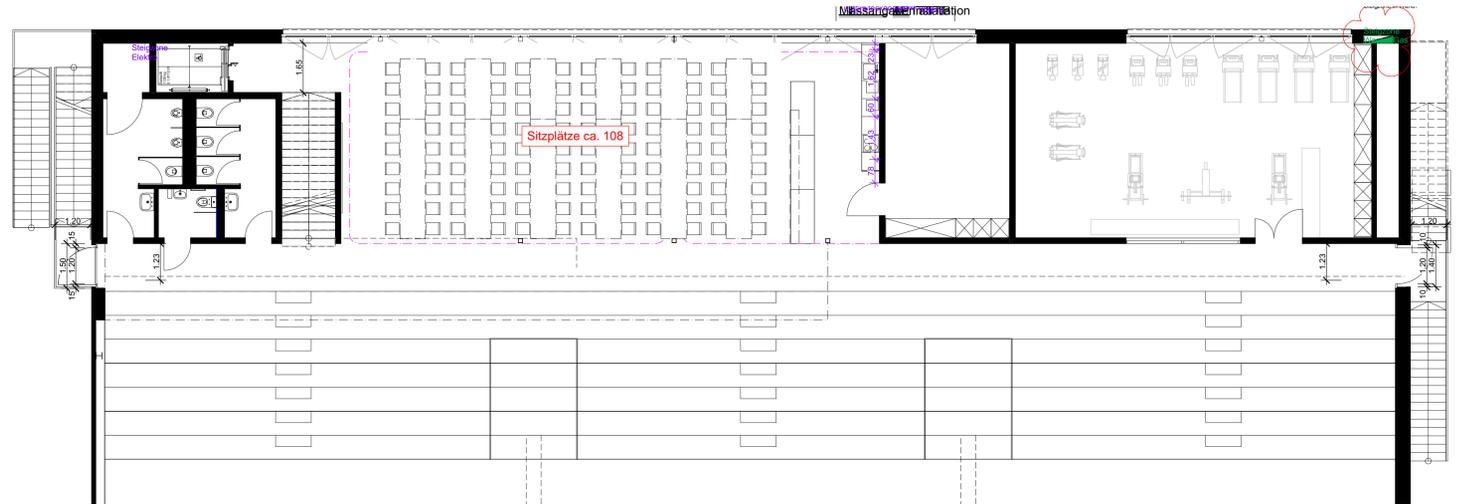

1. Obergeschoss



Erdgeschoss