Bäumlin + Johe AG
Architekten ETH/SIA

Dammstrasse 3
5070 Frick
Tel 062 865 33 33
Fax 062 865 33 34
WWW www.bjf.ch
email mail@bjf.ch

Bauherr
IG BaS (Build a Stadium)
c/o Beat Keller, Holzstrasse 28, 5012 Schönenwerd

Objekt
Sport- und Eventhalle Mittelland
Schachenstrasse, 5012 Schönenwerd

Ausführung
Erdgeschoss 1:50

2108 Basel Stadt\Grundriss\Mittelland_Schalungsplan\05 Ausführung_Details\1083 Ausführung_Präsentation_2017.02.02_Ver.dwg

1083

Grösse: 1471/05
Geschrieben: 18.05.2016 jb
Geändert: 08.02.2017 me

1083.5.002

Übersicht / Absolute Höhe
+/- 0.00 = 372.90 m ü.M.

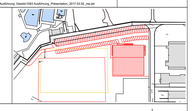

Index

Legende Umbau
Bestehend
Abbruch
Neu

Legende Baustoffe
Backstein
Kunststein
Dämmstoff
Kalksandstein
Unterlagsboden
Holz
Beton
Magerbeton
Holzwerkstoff
Beton vorfabriziert
Sichtbeton

Legende best. Werkleitungen
Schmutzwasser
Telefon
Gas
Meteorwasser
TV
Heizung
Wasser
Elektro

Legende neue Werkleitungen
Schmutzwasser/ Terrassenwasser
Telefon
Gas
Meteorwasser
TV
Heizung
Wasser
Elektro

Legende Brandschutz
Brandwand
Fluchtweg
Feuerlöscher
R Tragfähigkeit
E Raumabschluss
I Isolation
30 / 60 / 90 / ... Feuerwiderstandsdauer in Minuten
nbb nicht brennbar

Kosten / Tünchen

Sämtliche Masse sind Rohmasse und vom Unternehmer auf dem Bau zu überprüfen.
Alle Tür- und Fenstermasse sind Rohmasse der jeweiligen Arbeitsgattung!
Tür- und Fensterfutchen sind ok fertig Brüstung und ok fertig Schwelle, bzw. ok roh Sturz angegeben.

Bei Unstimmigkeiten auf den Werkplänen ist die Bauleitung zu informieren!

Legende Heizung/ Lüftung/ Klima
Raum-Thermostat
Ventilator
Zuluft/ Abluft

Legende Sanitär
Aussenwasserhahn

Legende Zentralstaubsaugeranlage
Saugdose
Kehrichschaufel

Legende Elektro
Steckdose T13
Wechselschalter
Wandleuchte
Steckdose T13 geschalten
Dimmer
Downlight
Aussensteckdose
Taster
Möbeleinbauleuchte
Steckdose T13 3-fach
Storenschalter/ Taster
Spiegelschrankleuchte
Steckdose T13 3-fach geschalten
Taster mit Orientierungsleuchte
Einbauleuchte
Bodensteckdose
Bewegungsmelder 180°
Fluoreszenzröhre
Deckensteckdose
Bewegungsmelder 360°
Gegensprechanlage
Schalter Steckdose T13 Gr. 1
Storenantrieb m. Taster
Signalquelle
Schalter Steckdose T13 Gr. 1-1
Apparateanschluss
Leerdose
Schalter
Apparateanschluss geschalten
Leerdose
Schalter 2-fach
Decken-/Wandanschluss
TT
Hauptschalter 3-polig
Decken-/Bodenleuchte
TV
AM

Aussparungsbezeichnungen
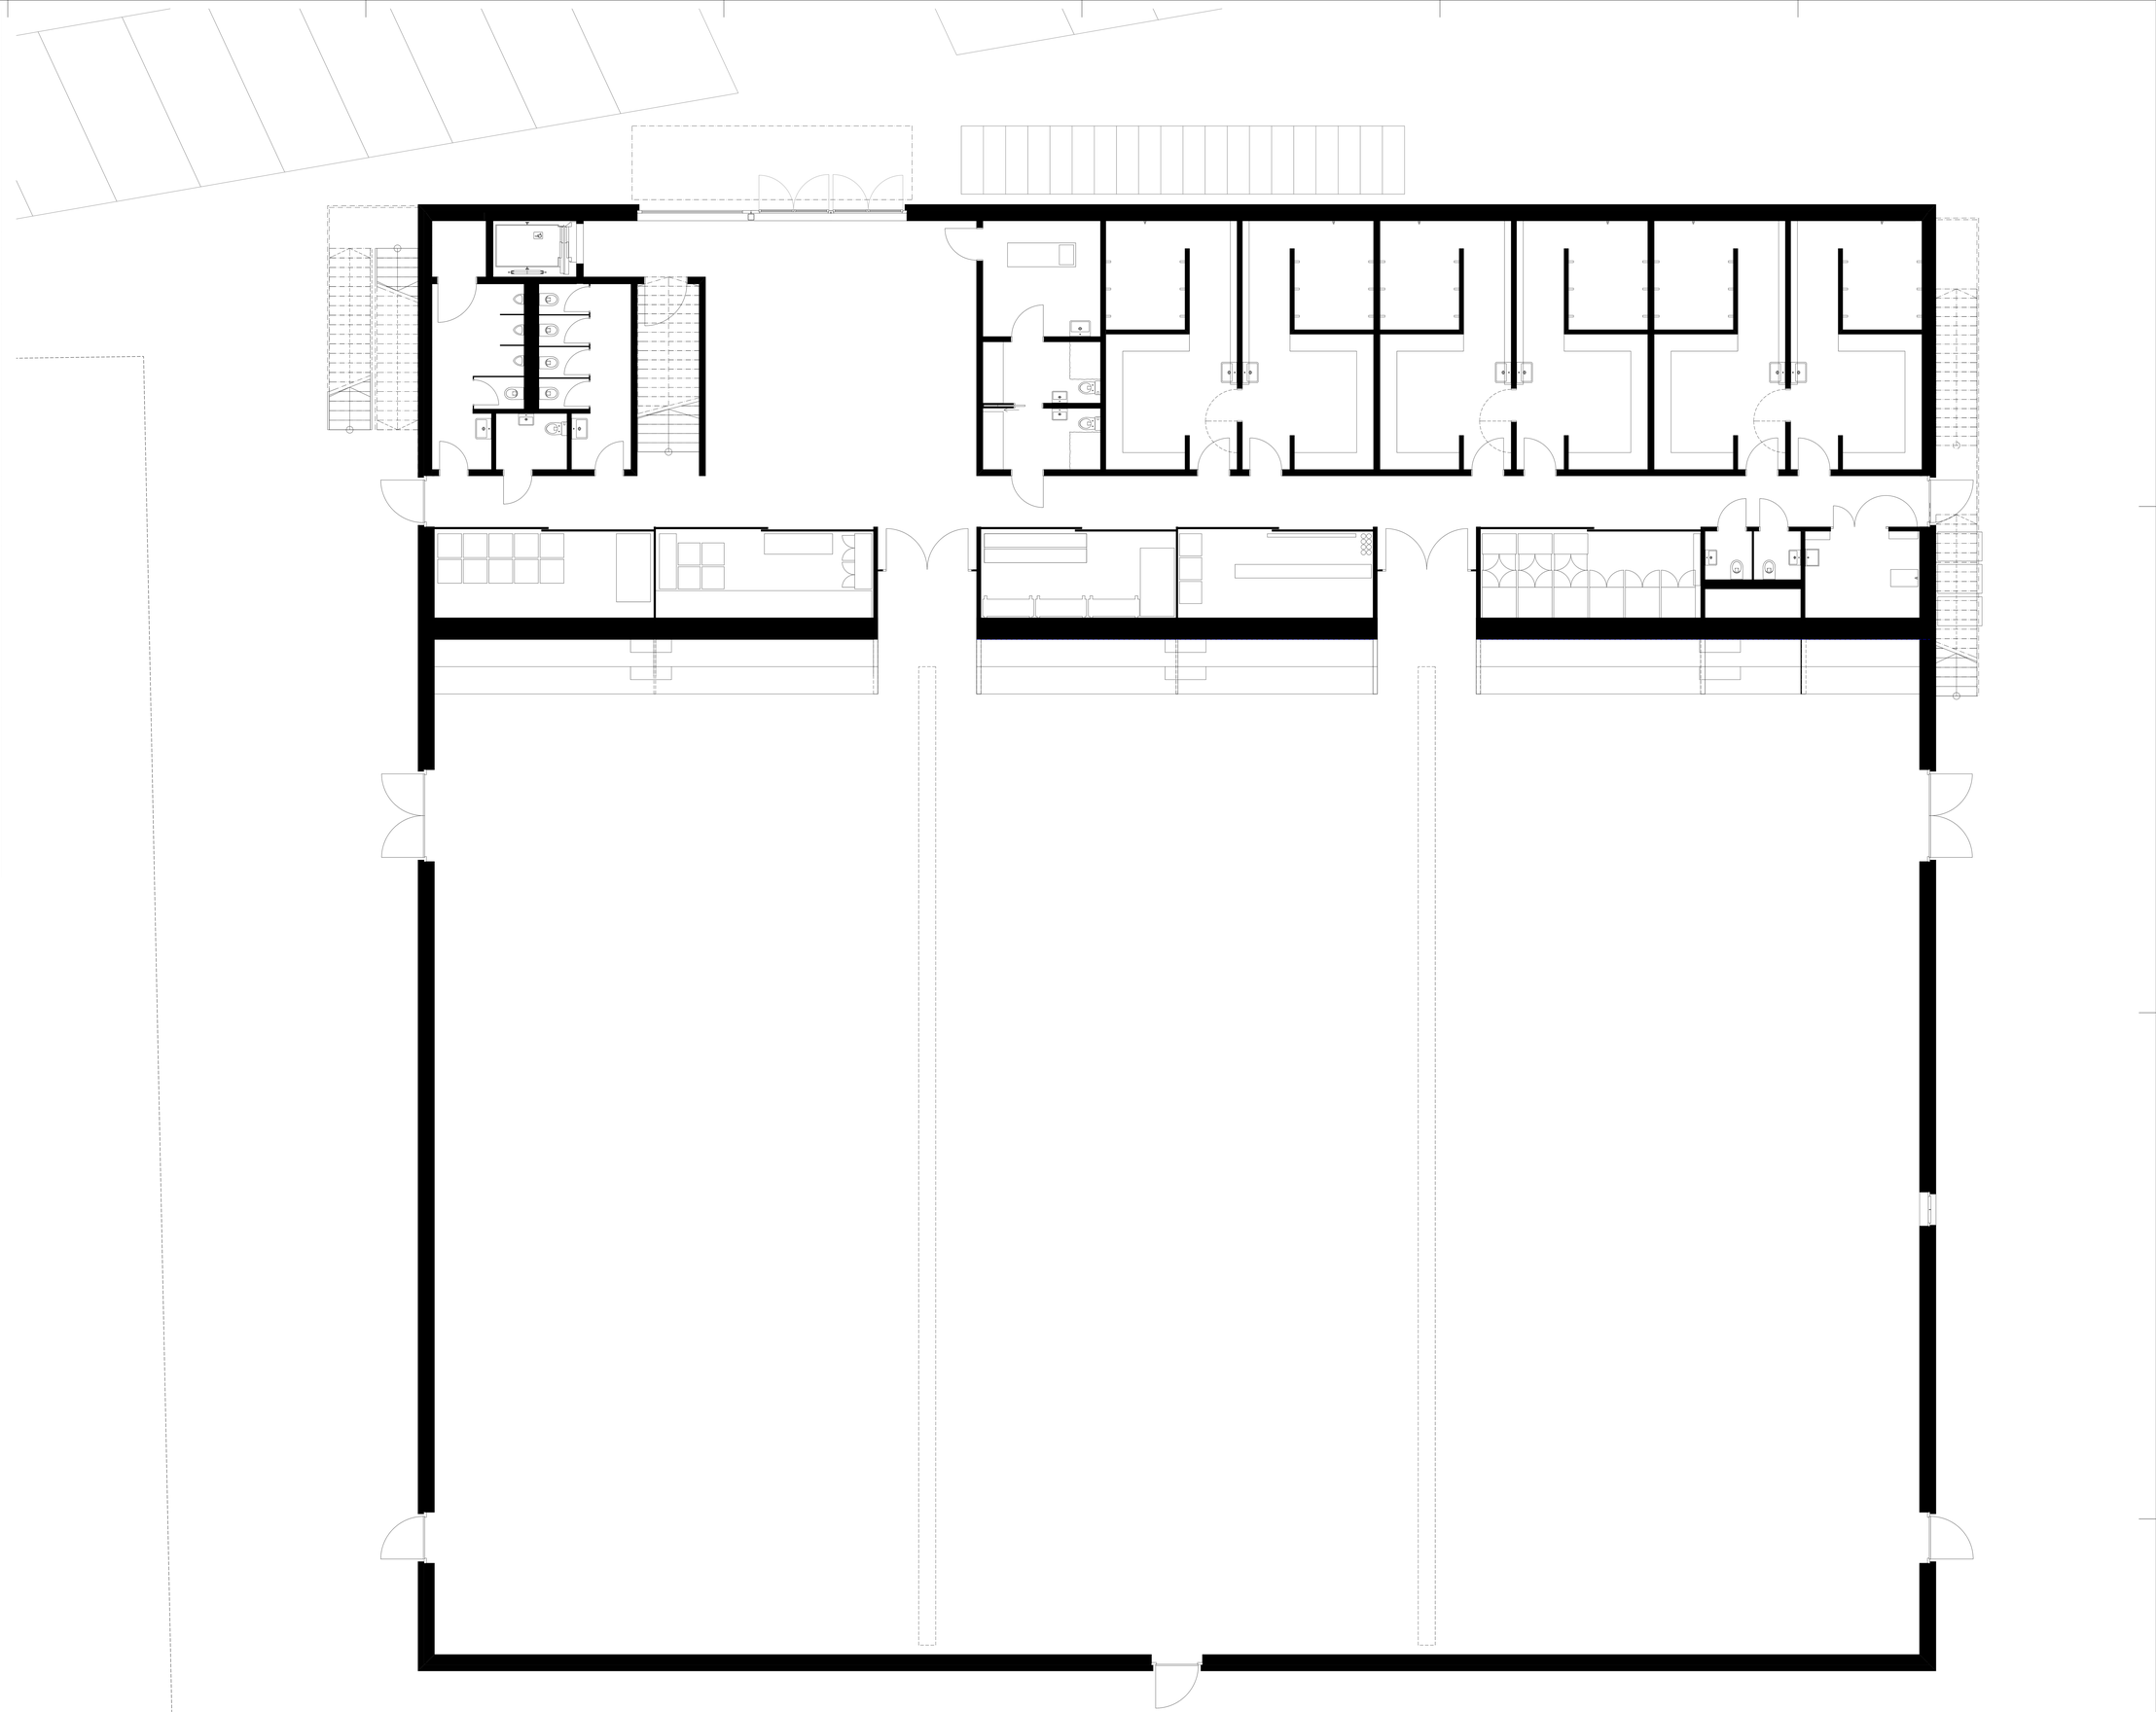
E	Elektrische Installation	K	Kälteinstallation	WS	Wandschlitz
S	Sanitäre Installation	WD	Wanddurchbruch	DS	Deckenschlitz
H	Heizungsinstallation	DD	Deckendurchbruch	BS	Bodenschlitz
L	Lüftungs- und Klimainstallation	BD	Bodendurchbruch