




Bäumlin + John AG Architekten ETH/ISIA Damenstrasse 3 5070 Frick Tel. 062 865 33 33 Fax 062 865 33 34 WWW www.bj.ch email mail@bj.ch	Bauherr <b>IG BaS (Build a Stadium)</b> c/o Beat Keller, Holzstrasse 28, 5012 Schönenwerd	<b>1083</b>
	Objekt <b>Sport- und Eventhalle Mittelland</b> Schachenstrasse, 5012 Schönenwerd	Grösse: 84 x 84,1 Gezeichnet: 03.09.15, jh Geändert: 24.11.2017, al
Nachtrag Erdfluchtungskonzept <b>Galabestuhlung</b> <small>2:1083 Sport- und Eventhalle Mittelland, Schönenwerd 03.09.15, jh; 03.09.15, jh; 24.11.2017, al</small>	<b>1083.3.011</b>	
Übersicht / Absolute Höhe <b>+/- 0.00 = 372.90 m ü.M.</b>		
Legende Umbau — Bestehend    — Abbruch    — Neu		
Legende Brandschutz — Brandwand    — Fluchtweg    — Feuerlöscher R Tragfähigkeit    E Raumbabschluss    I Isolation 30 / 60 / 90 / ... Feuerwiderstandsdauer in Minuten    nbc nicht brennbar		
Die Bauherrschaft:    Der Grundeigentümer:    Der Architekt:		
Ort, Datum, Schönenwerd,    Ort, Datum, Schönenwerd,    Ort, Datum, Frick,		

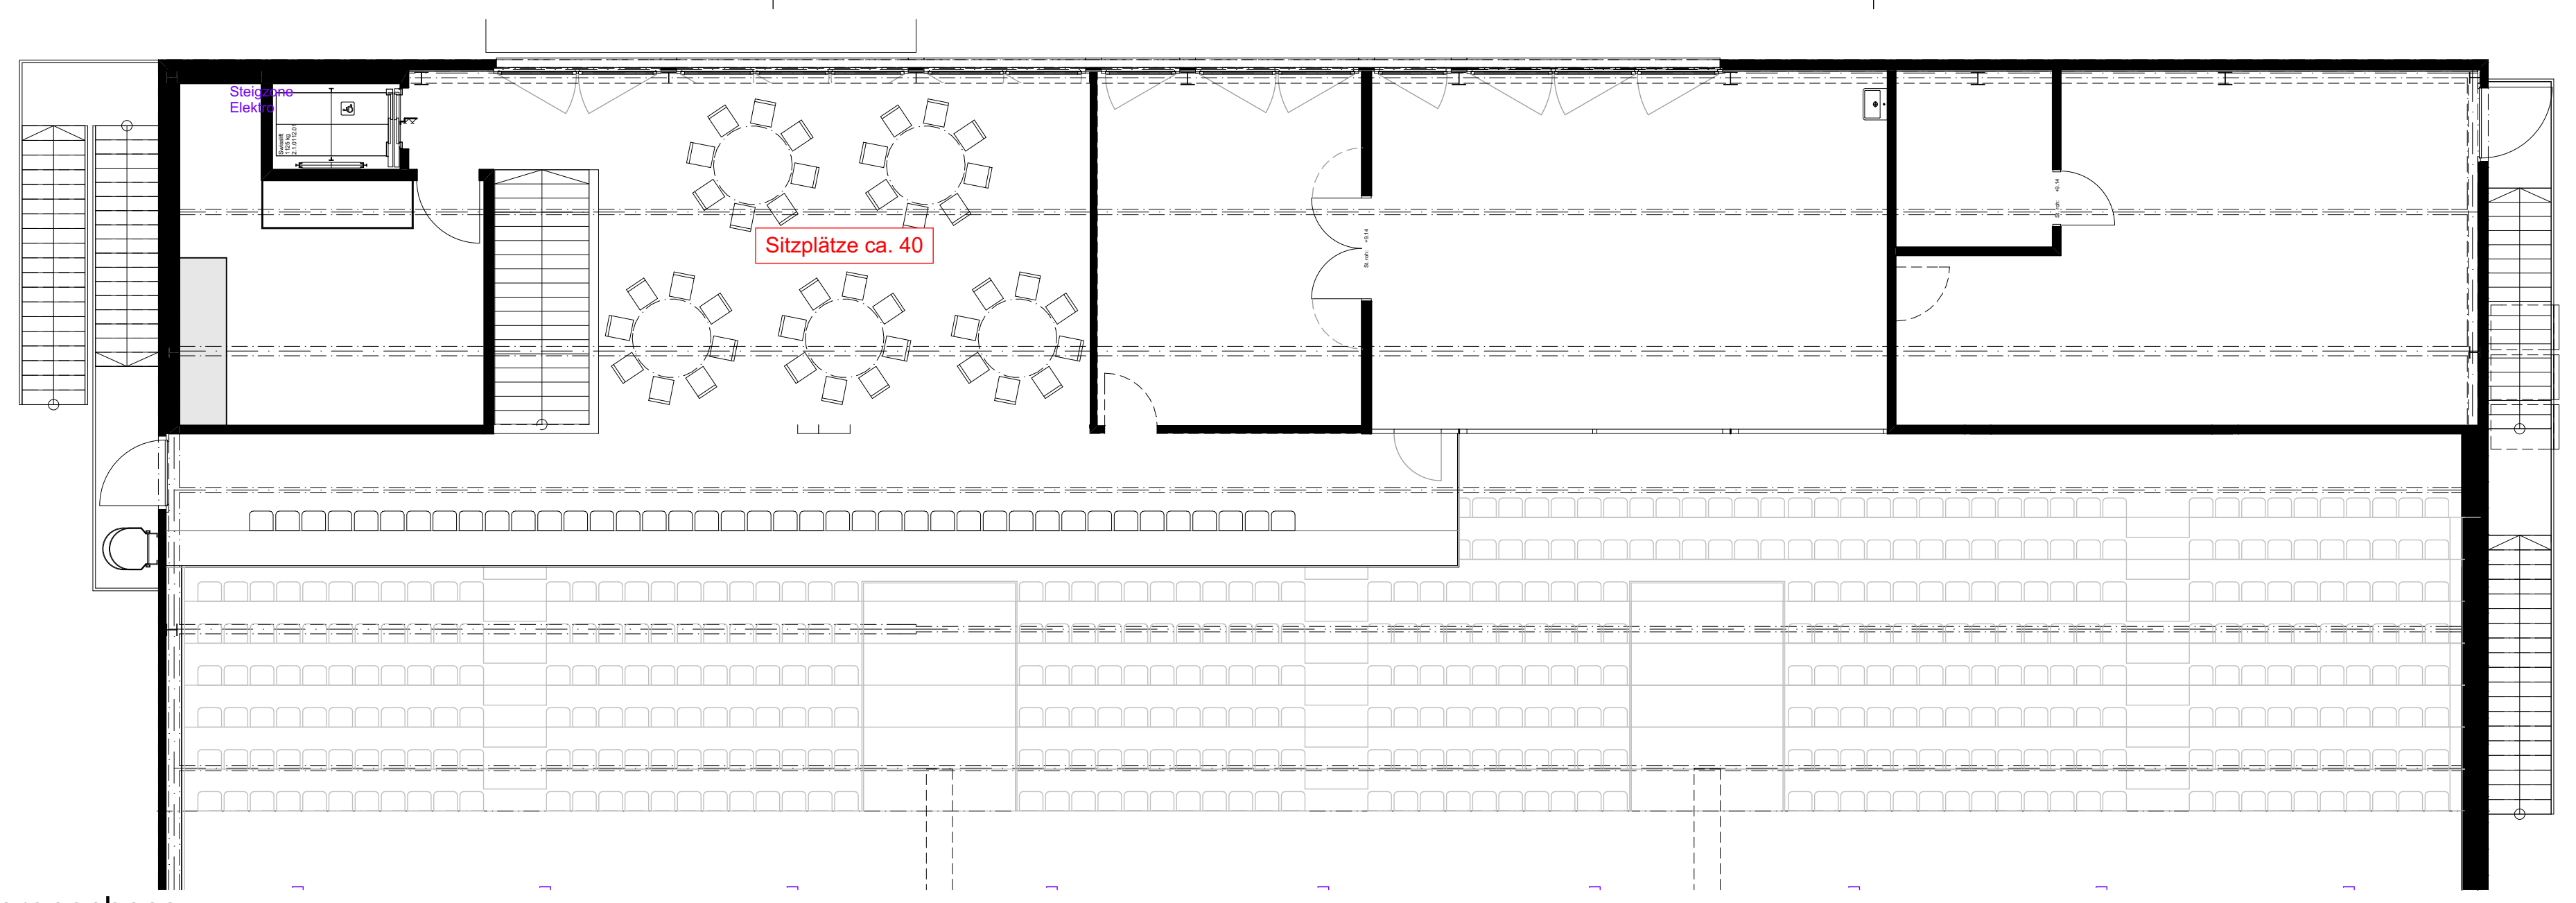

2. Obergeschoss

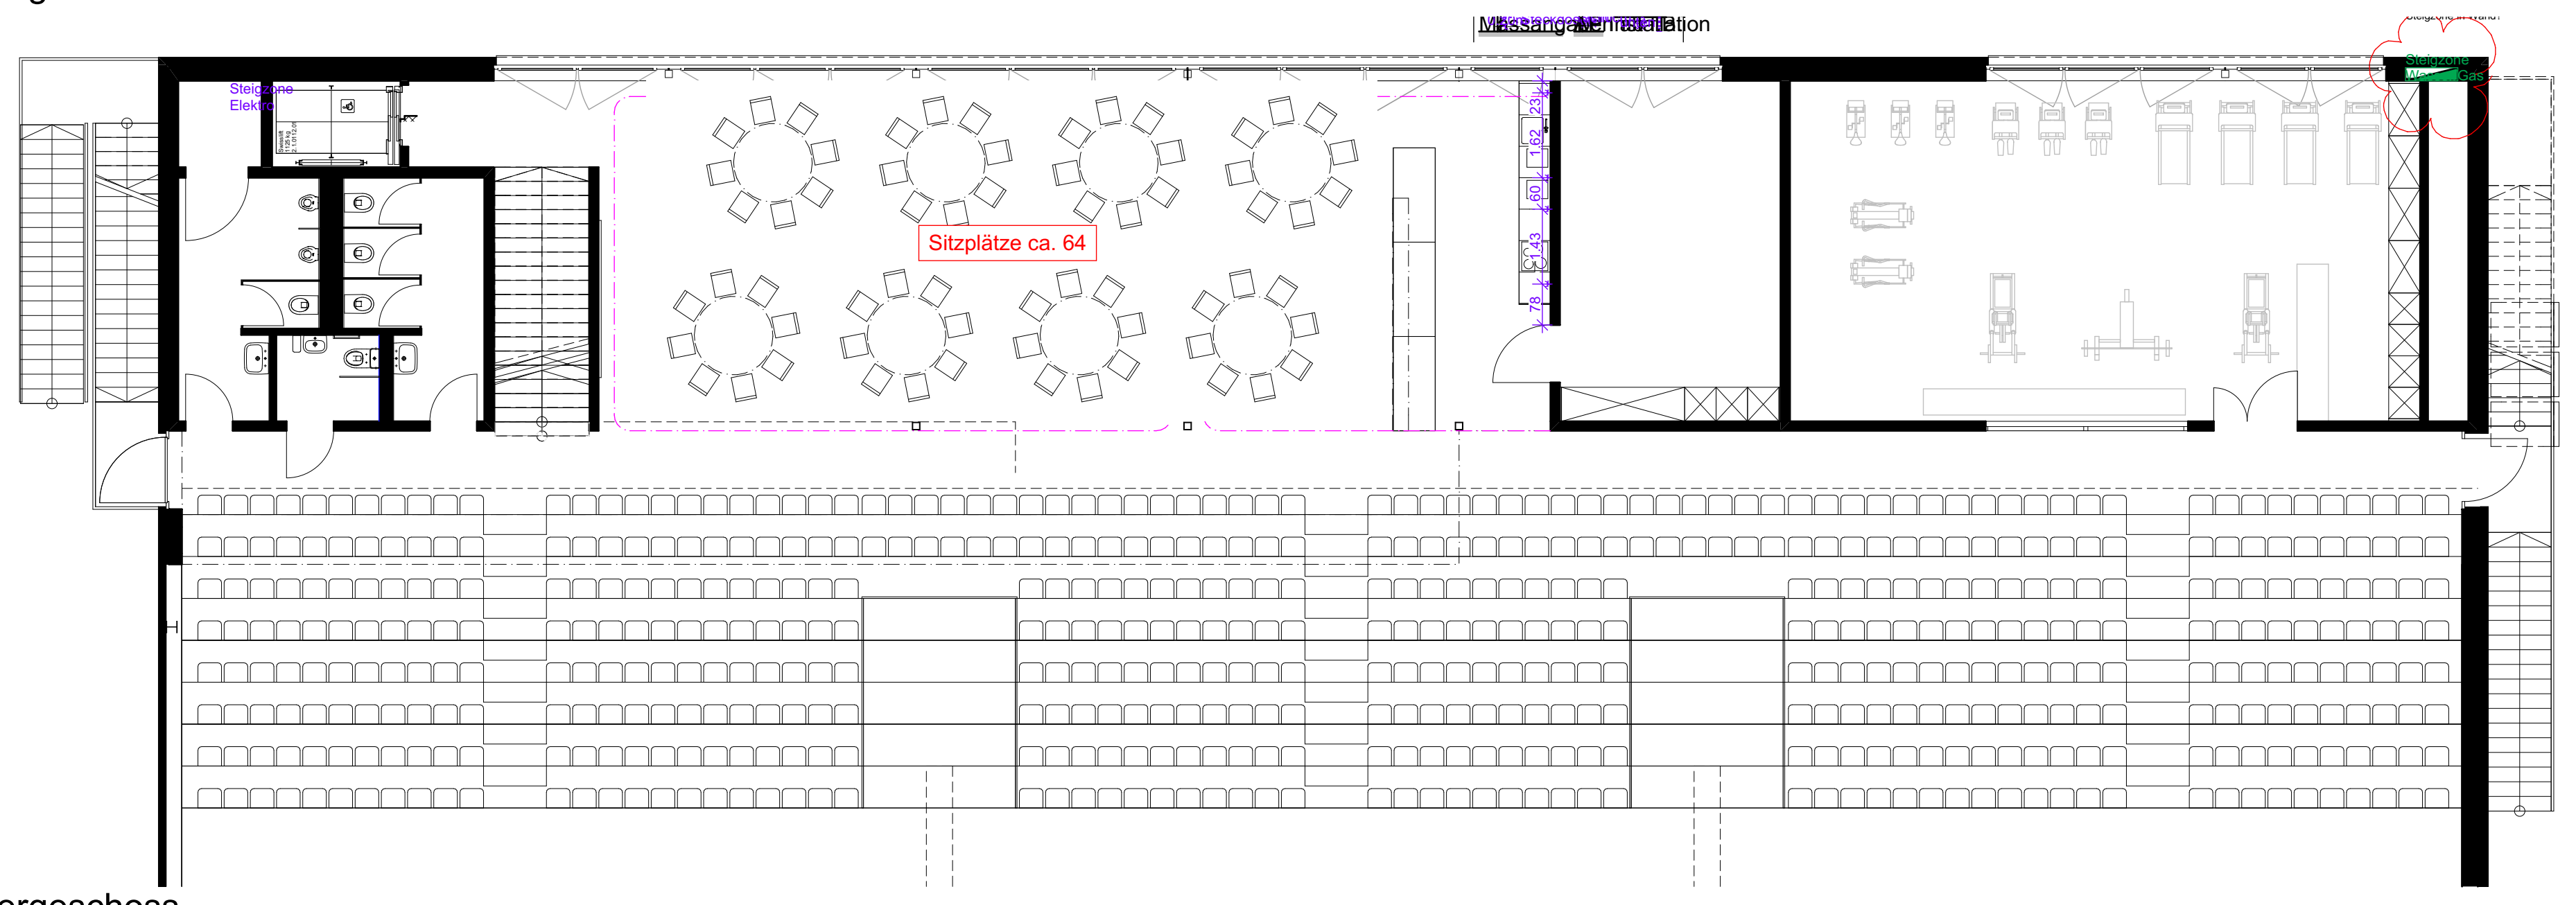

1. Obergeschoss

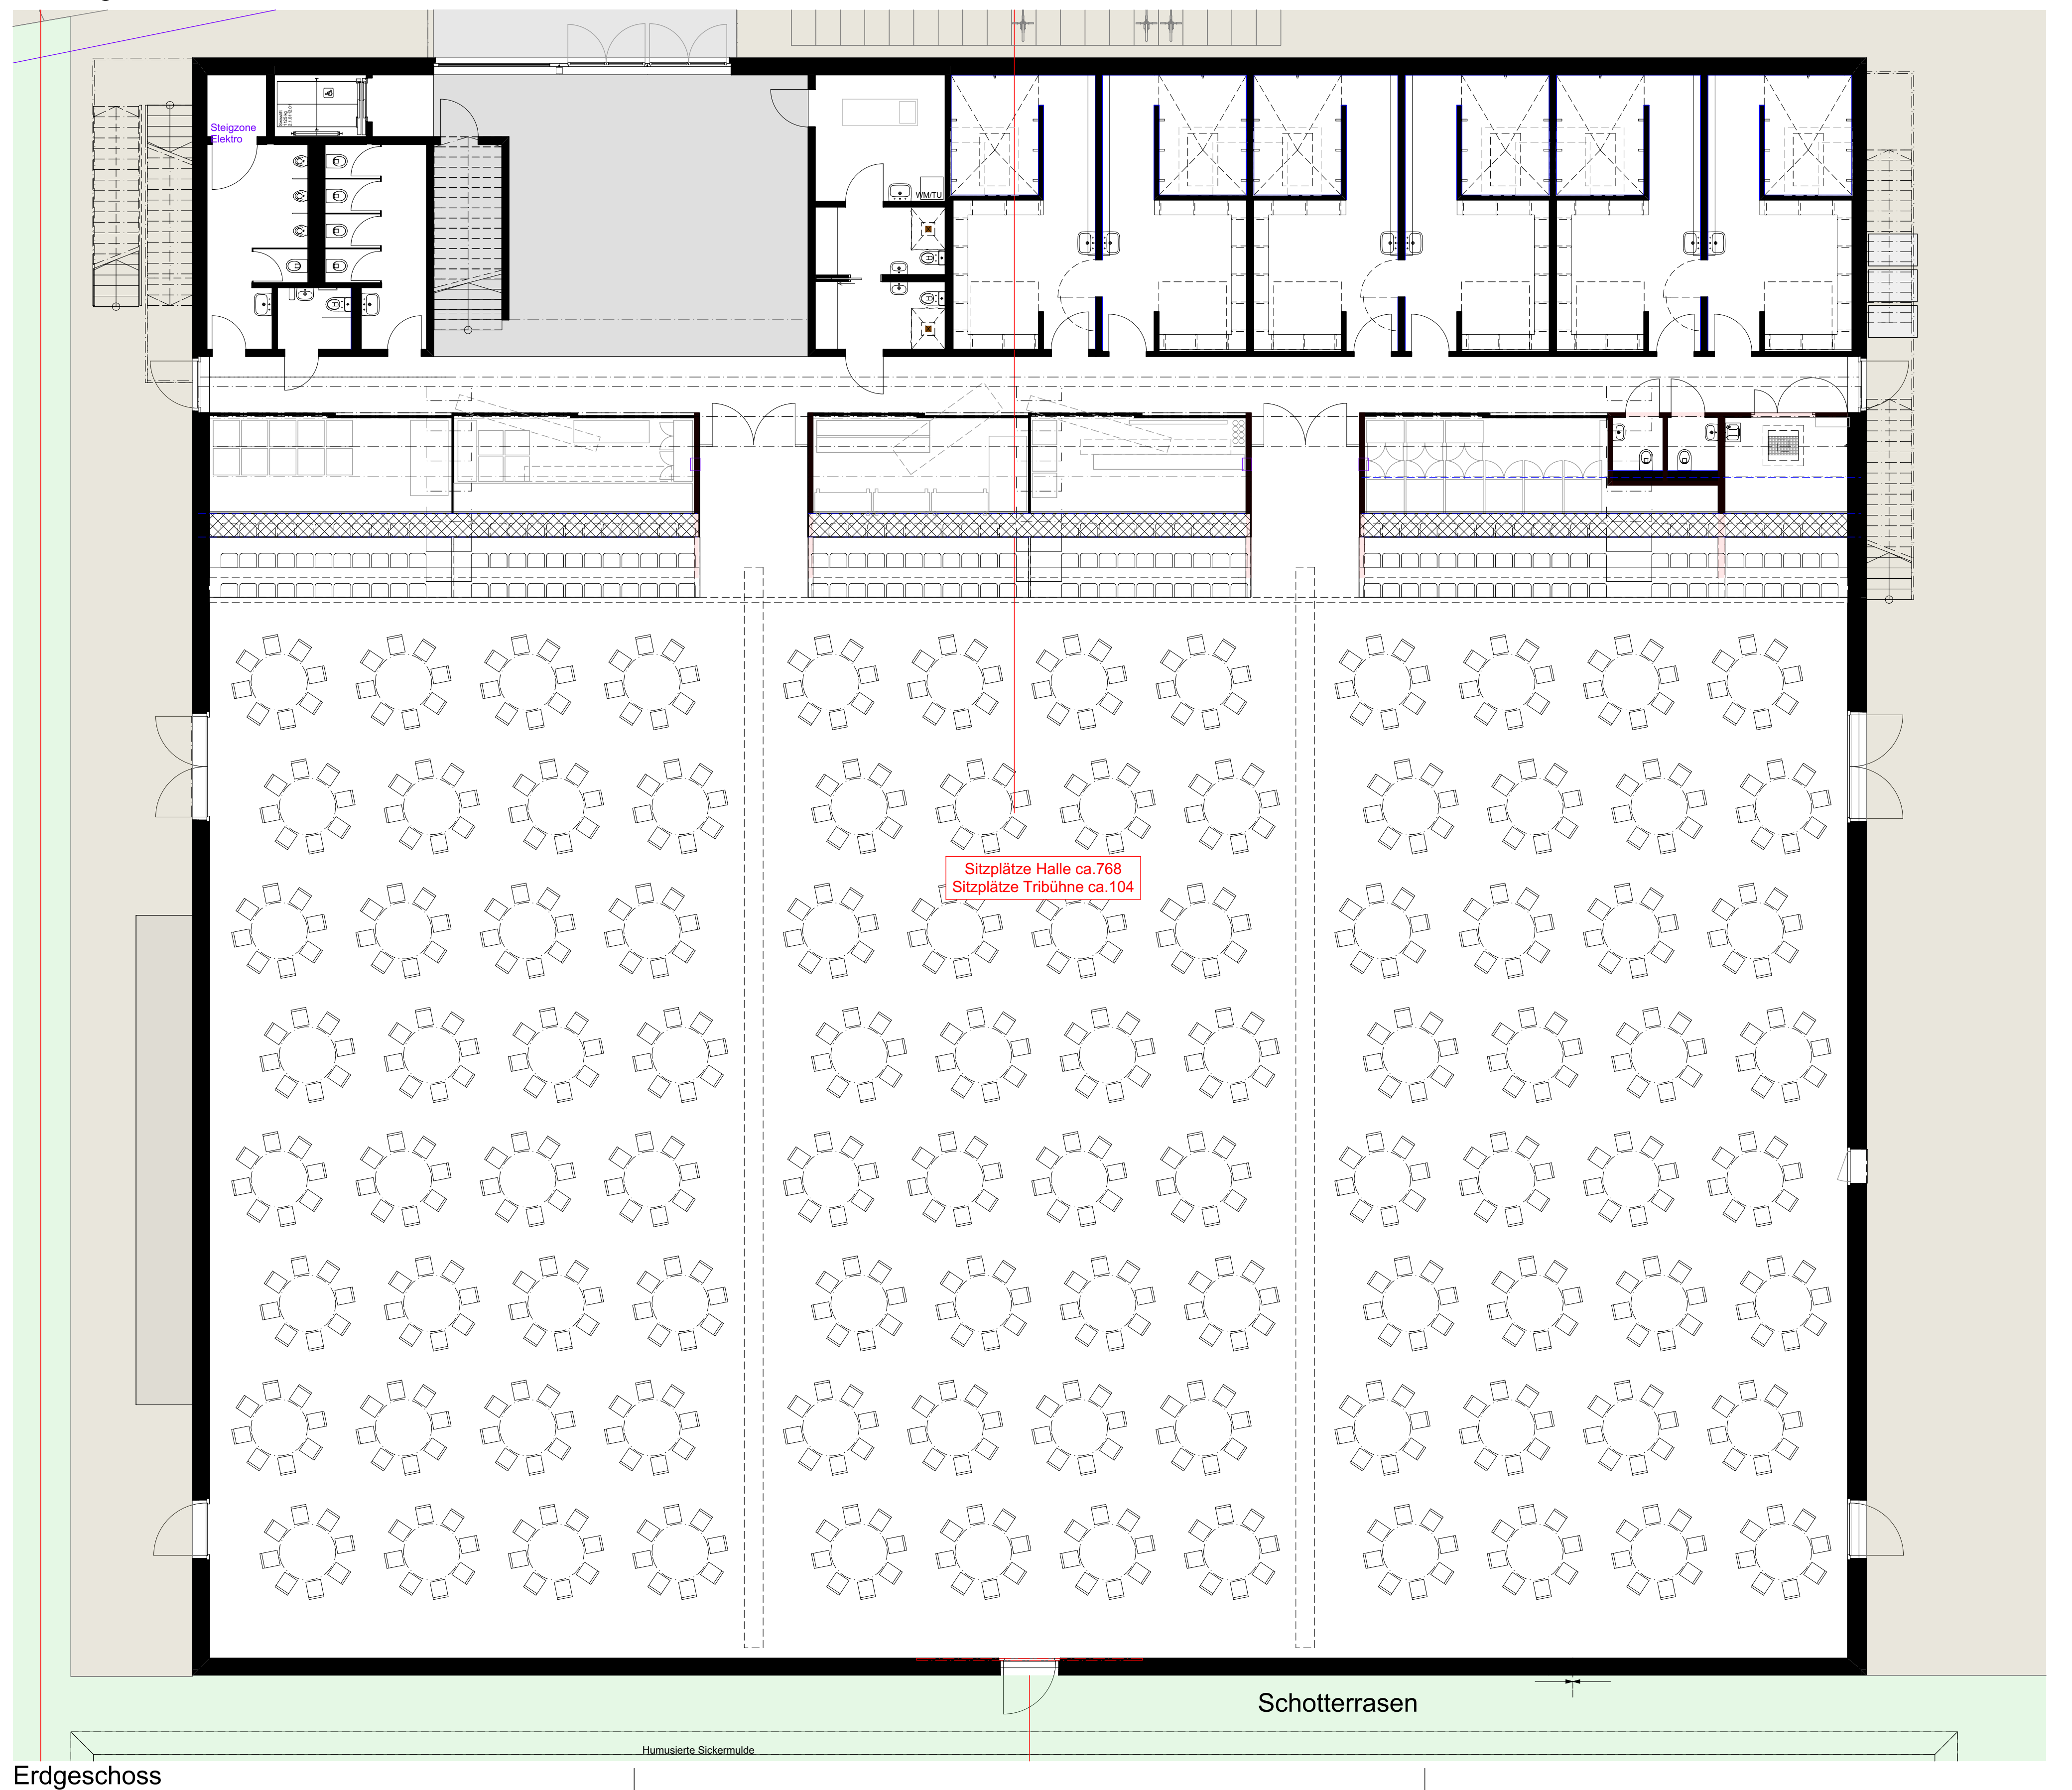

Erdgeschoss